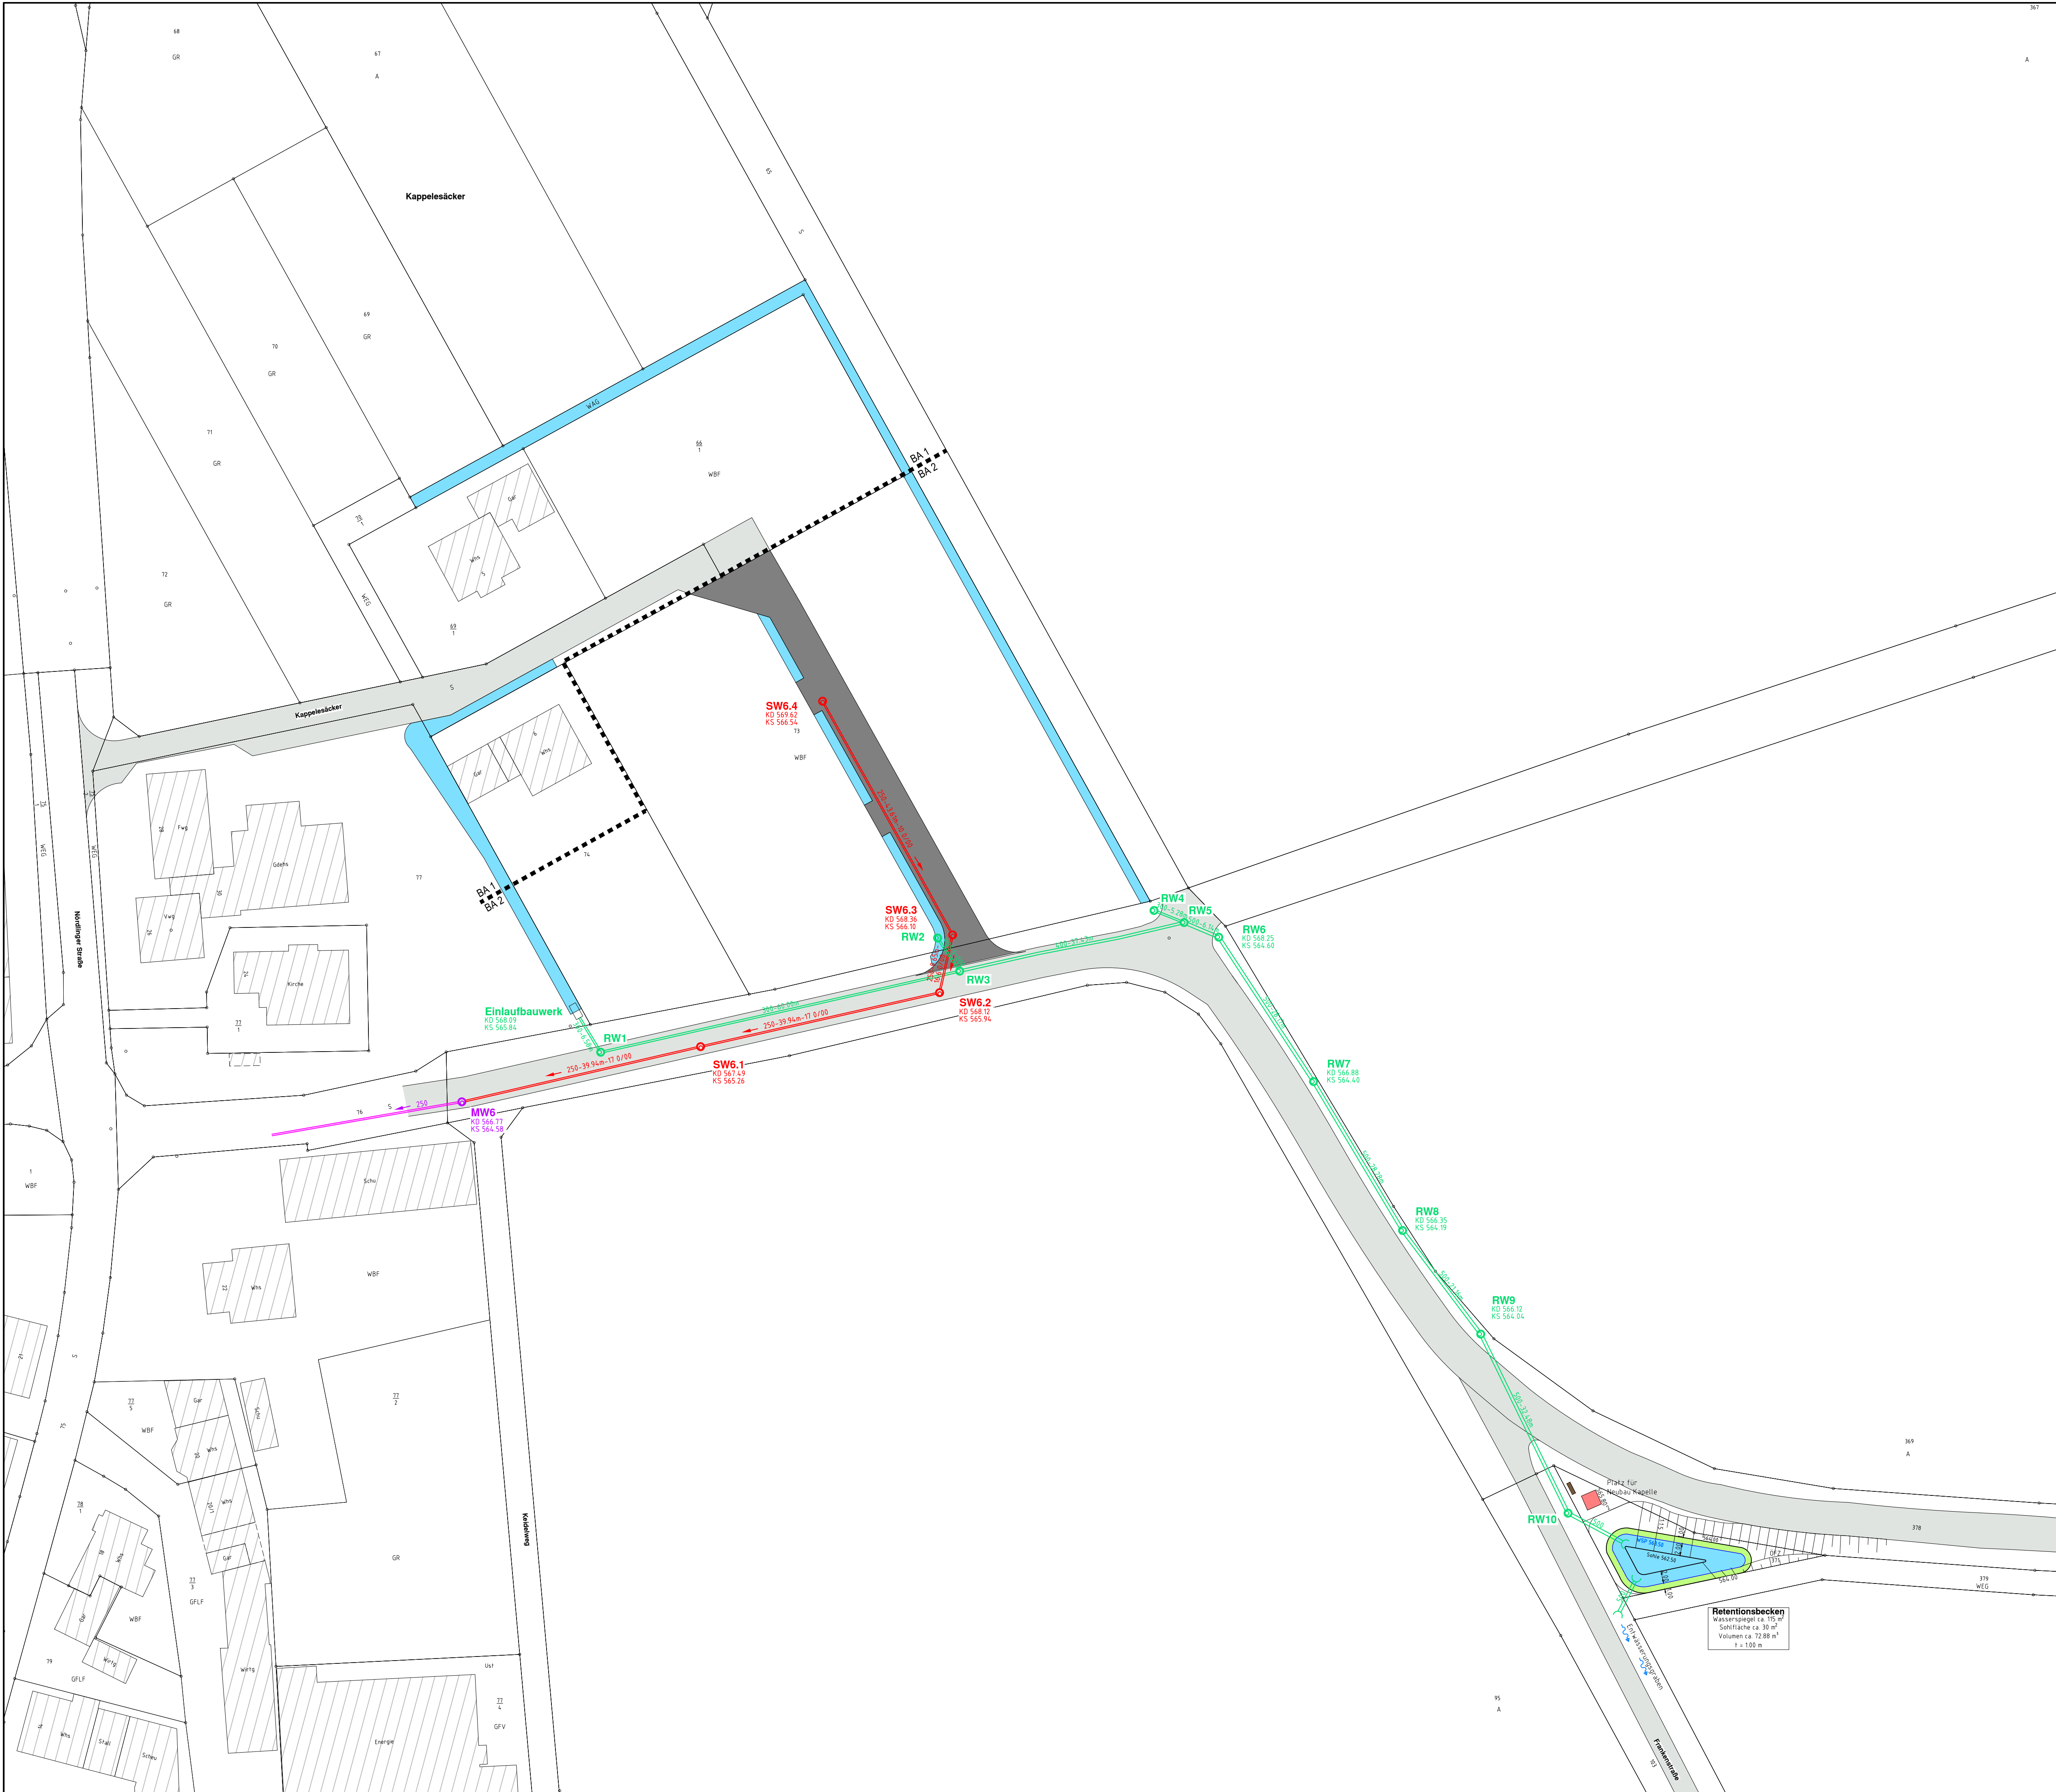

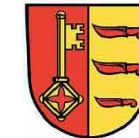


Ingenieurbüro Kolb Zeppelinstraße 10 · 89555 Steinheim am Albuch Telefon 07329/9203-0 Fax 07329/9203-29 E-Mail info@ingenieurbuero-kolb.de



Index	Datum	Ergänzung bzw. Änderung	gezeichnet	geprüft												
<div>Kolb Ingenieurbüro</div> <div>Gemeinde Dischingen Marktplatz 9, 89561 Dischingen</div> <div>Erschließung BGB Kappelesäcker in Frickingen</div> <div>- Vorentwurf -</div> <div>Übersichtsplan 2 BA</div> <div>Aufgestellt: Steinheim, den 23.11.2022 Ingenieurbüro Helmut Kolb</div> <div>Anerkannt: Dischingen, den</div> <div><div>Anlage : -</div><table border="1"><thead><tr><th></th><th>Datum</th><th>Name</th></tr></thead><tbody><tr><td>bearb.</td><td>23.11.22</td><td>Kolb</td></tr><tr><td>gez.</td><td>23.11.22</td><td>Simon</td></tr><tr><td>gepr.</td><td>23.11.22</td><td>Kolb</td></tr></tbody></table><div>Maßstab : 1 : 500</div><div>Lagesystem : UTM</div><div>Höhensystem : _</div><div>Auftrags-Nr. : 22 1634</div><div>Zeichnungs-Nr. : V-S-UP</div></div>						Datum	Name	bearb.	23.11.22	Kolb	gez.	23.11.22	Simon	gepr.	23.11.22	Kolb
	Datum	Name														
bearb.	23.11.22	Kolb														
gez.	23.11.22	Simon														
gepr.	23.11.22	Kolb														

F:\Projekte Dischingen\22-1634 BGB Kappelesäcker Frickingen\14_Plan2 BA_Vorentwurf\Strasse\ÜS221634_V-UP500.dwg