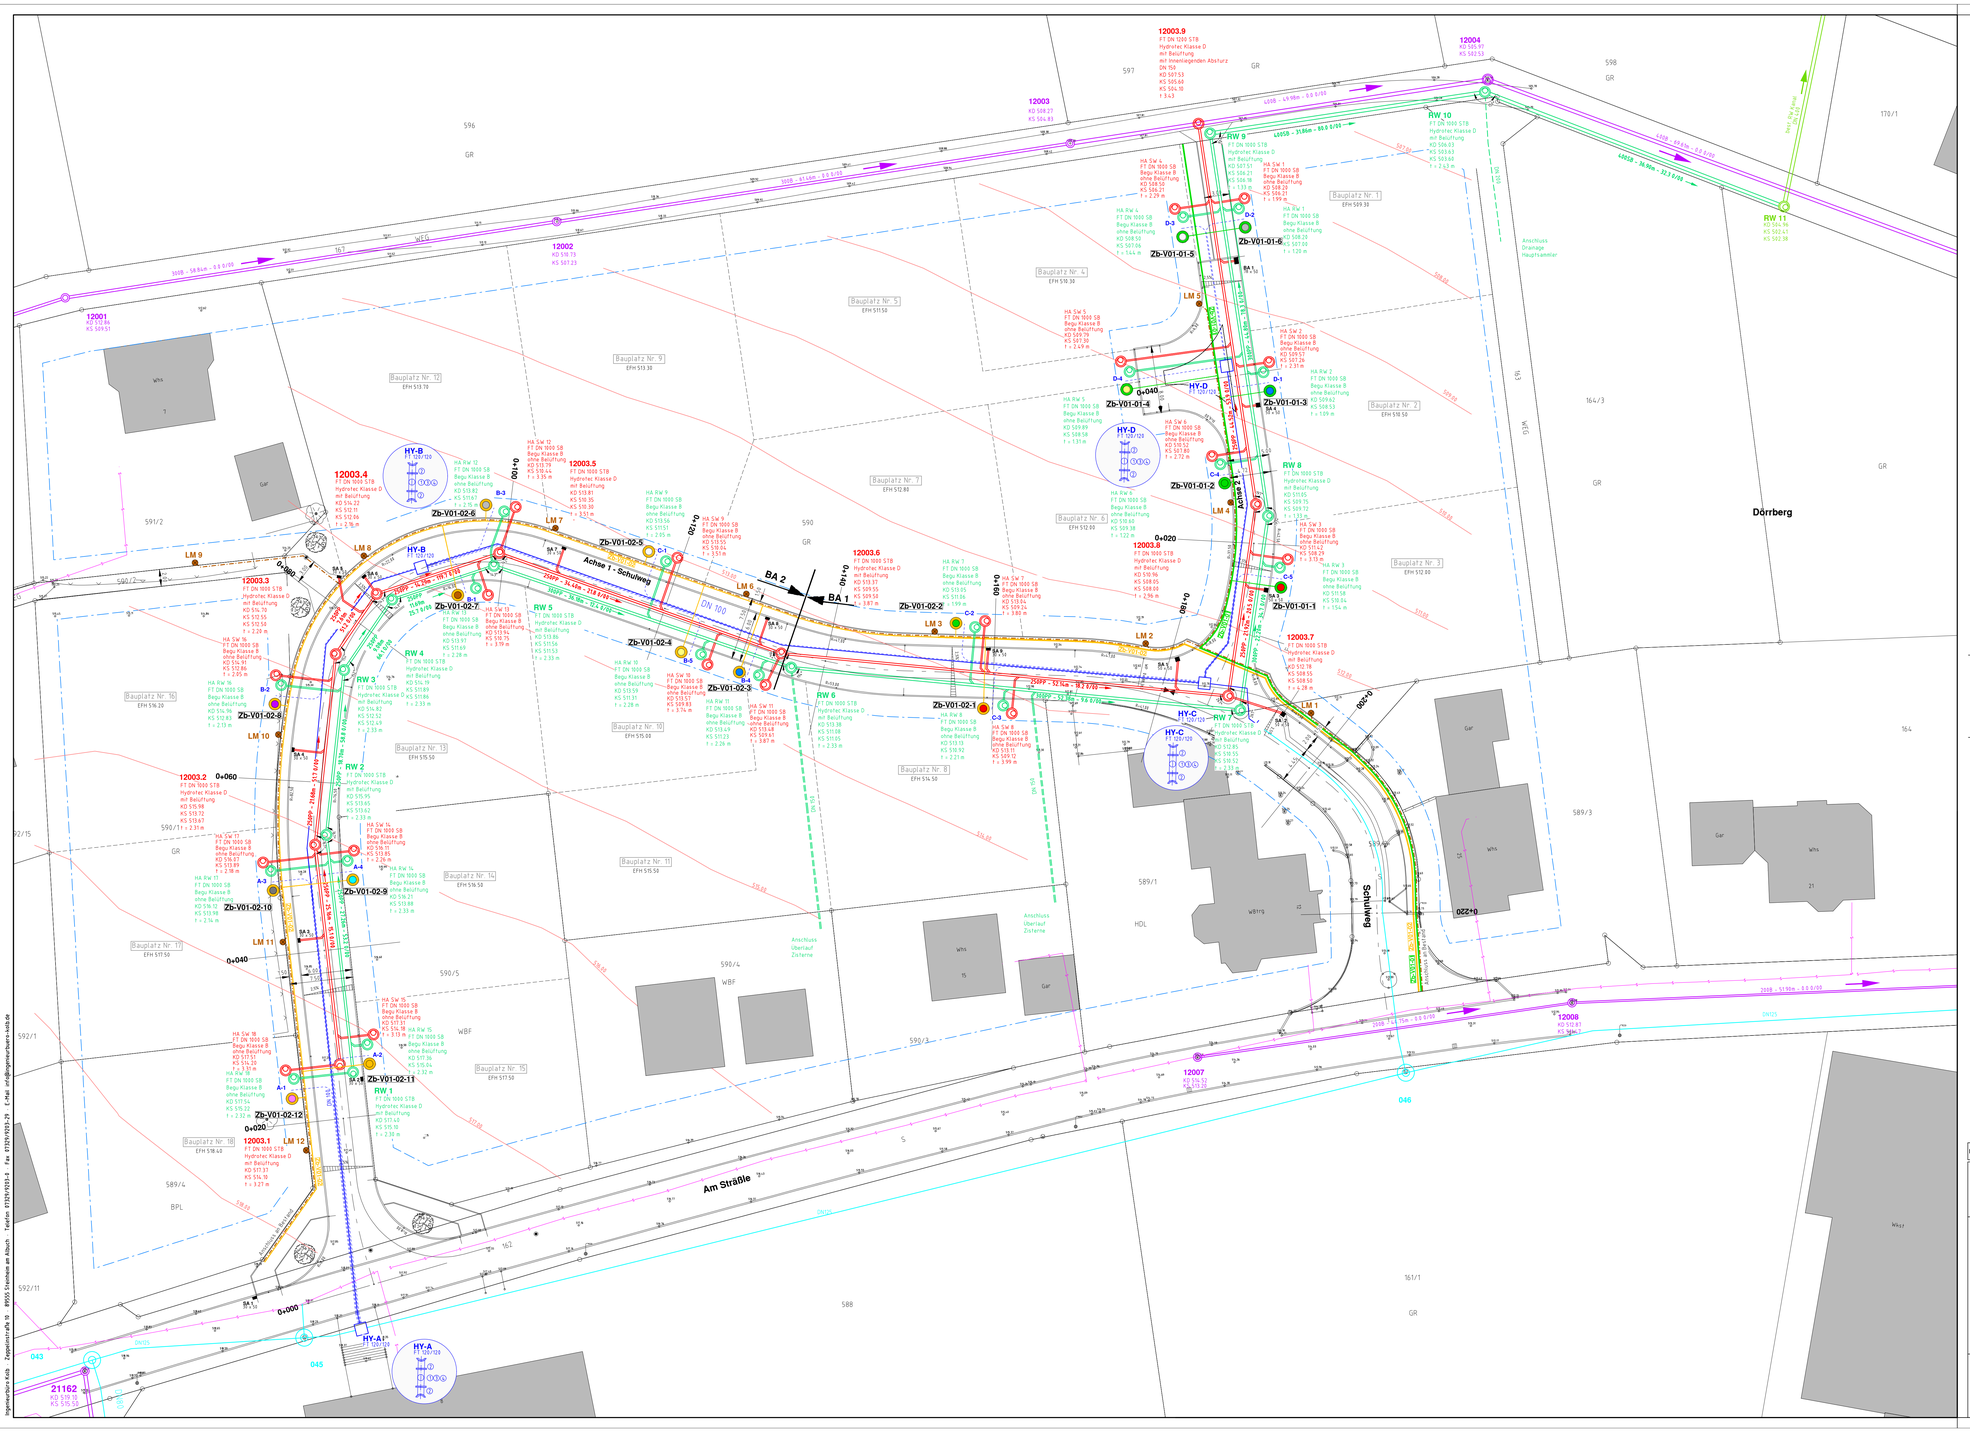
12001
KD 517.66
KS 509.51
12002
KD 516.73
KS 507.23
12003
KD 508.27
KS 504.83
12003.9
FT DN 1000 STB
Hydrotec Klasse D
mit Beiuftung
mit innenliegenden Absturz
DN 150
KD 507.53
KS 505.60
KS 504.10
l 3 x 3
12004
KD 505.97
KS 502.53
RW 9
RW 10
RW 11
Bauplatz Nr. 1
EFH 509.30
Bauplatz Nr. 2
EFH 510.50
Bauplatz Nr. 3
EFH 512.00
Bauplatz Nr. 4
EFH 512.00
Bauplatz Nr. 5
EFH 511.50
Bauplatz Nr. 7
EFH 512.80
Bauplatz Nr. 8
EFH 514.50
Bauplatz Nr. 9
EFH 513.30
Bauplatz Nr. 10
EFH 515.00
Bauplatz Nr. 11
EFH 515.50
Bauplatz Nr. 12
EFH 513.70
Bauplatz Nr. 13
EFH 515.50
Bauplatz Nr. 14
EFH 516.50
Bauplatz Nr. 15
EFH 517.50
Bauplatz Nr. 16
EFH 516.20
Bauplatz Nr. 17
EFH 517.50
Bauplatz Nr. 18
EFH 518.40
Dörrberg
Achse 1 - Schulweg
Am Straßle
Schulweg
BA 1
BA 2
Anschluss Hauptsammler
Anschluss Überlauf Zisterne
Anschluss Überlauf Zisterne
12003.1
12003.2
12003.3
12003.4
12003.5
12003.6
12003.7
12003.8
21162
KD 519.15
KS 516.15
HY-A
HY-B
HY-C
HY-D
Zb-V01-01-1
Zb-V01-01-2
Zb-V01-01-3
Zb-V01-01-4
Zb-V01-01-5
Zb-V01-01-6
Zb-V01-02-1
Zb-V01-02-2
Zb-V01-02-3
Zb-V01-02-4
Zb-V01-02-5
Zb-V01-02-6
Zb-V01-02-7
Zb-V01-02-8
Zb-V01-02-9
Zb-V01-02-10
Zb-V01-02-11
Zb-V01-02-12
12006
KD 512.87
KS 504.17
12007
KD 510.72
KS 503.28
12008
KD 512.87
KS 504.17
1008 - 58.6m/s - 0.0 0/00
1008 - 87.55m/s - 0.0 0/00
1008 - 32.5m/s - 0.0 0/00
1008 - 32.5m/s - 0.0 0/00
L6650 - 31.86m - 80.0 0/00
L6650 - 31.86m - 80.0 0/00
2008 - 51.90m - 0.0 0/00
2008 - 71.15m - 0.0 0/00
2008 - 71.15m - 0.0 0/00
2008 - 51.90m - 0.0 0/00
2008 - 71.15m - 0.0 0/00
2008 - 71.15m - 0.0 0/00
2008 - 71.15