


Flurstück: 74  
 Flur: 60  
 Gemarkung: Egingen

Gemeinde: Dischingen  
 Kreis: Heidenheim  
 Regierungsbezirk: Stuttgart

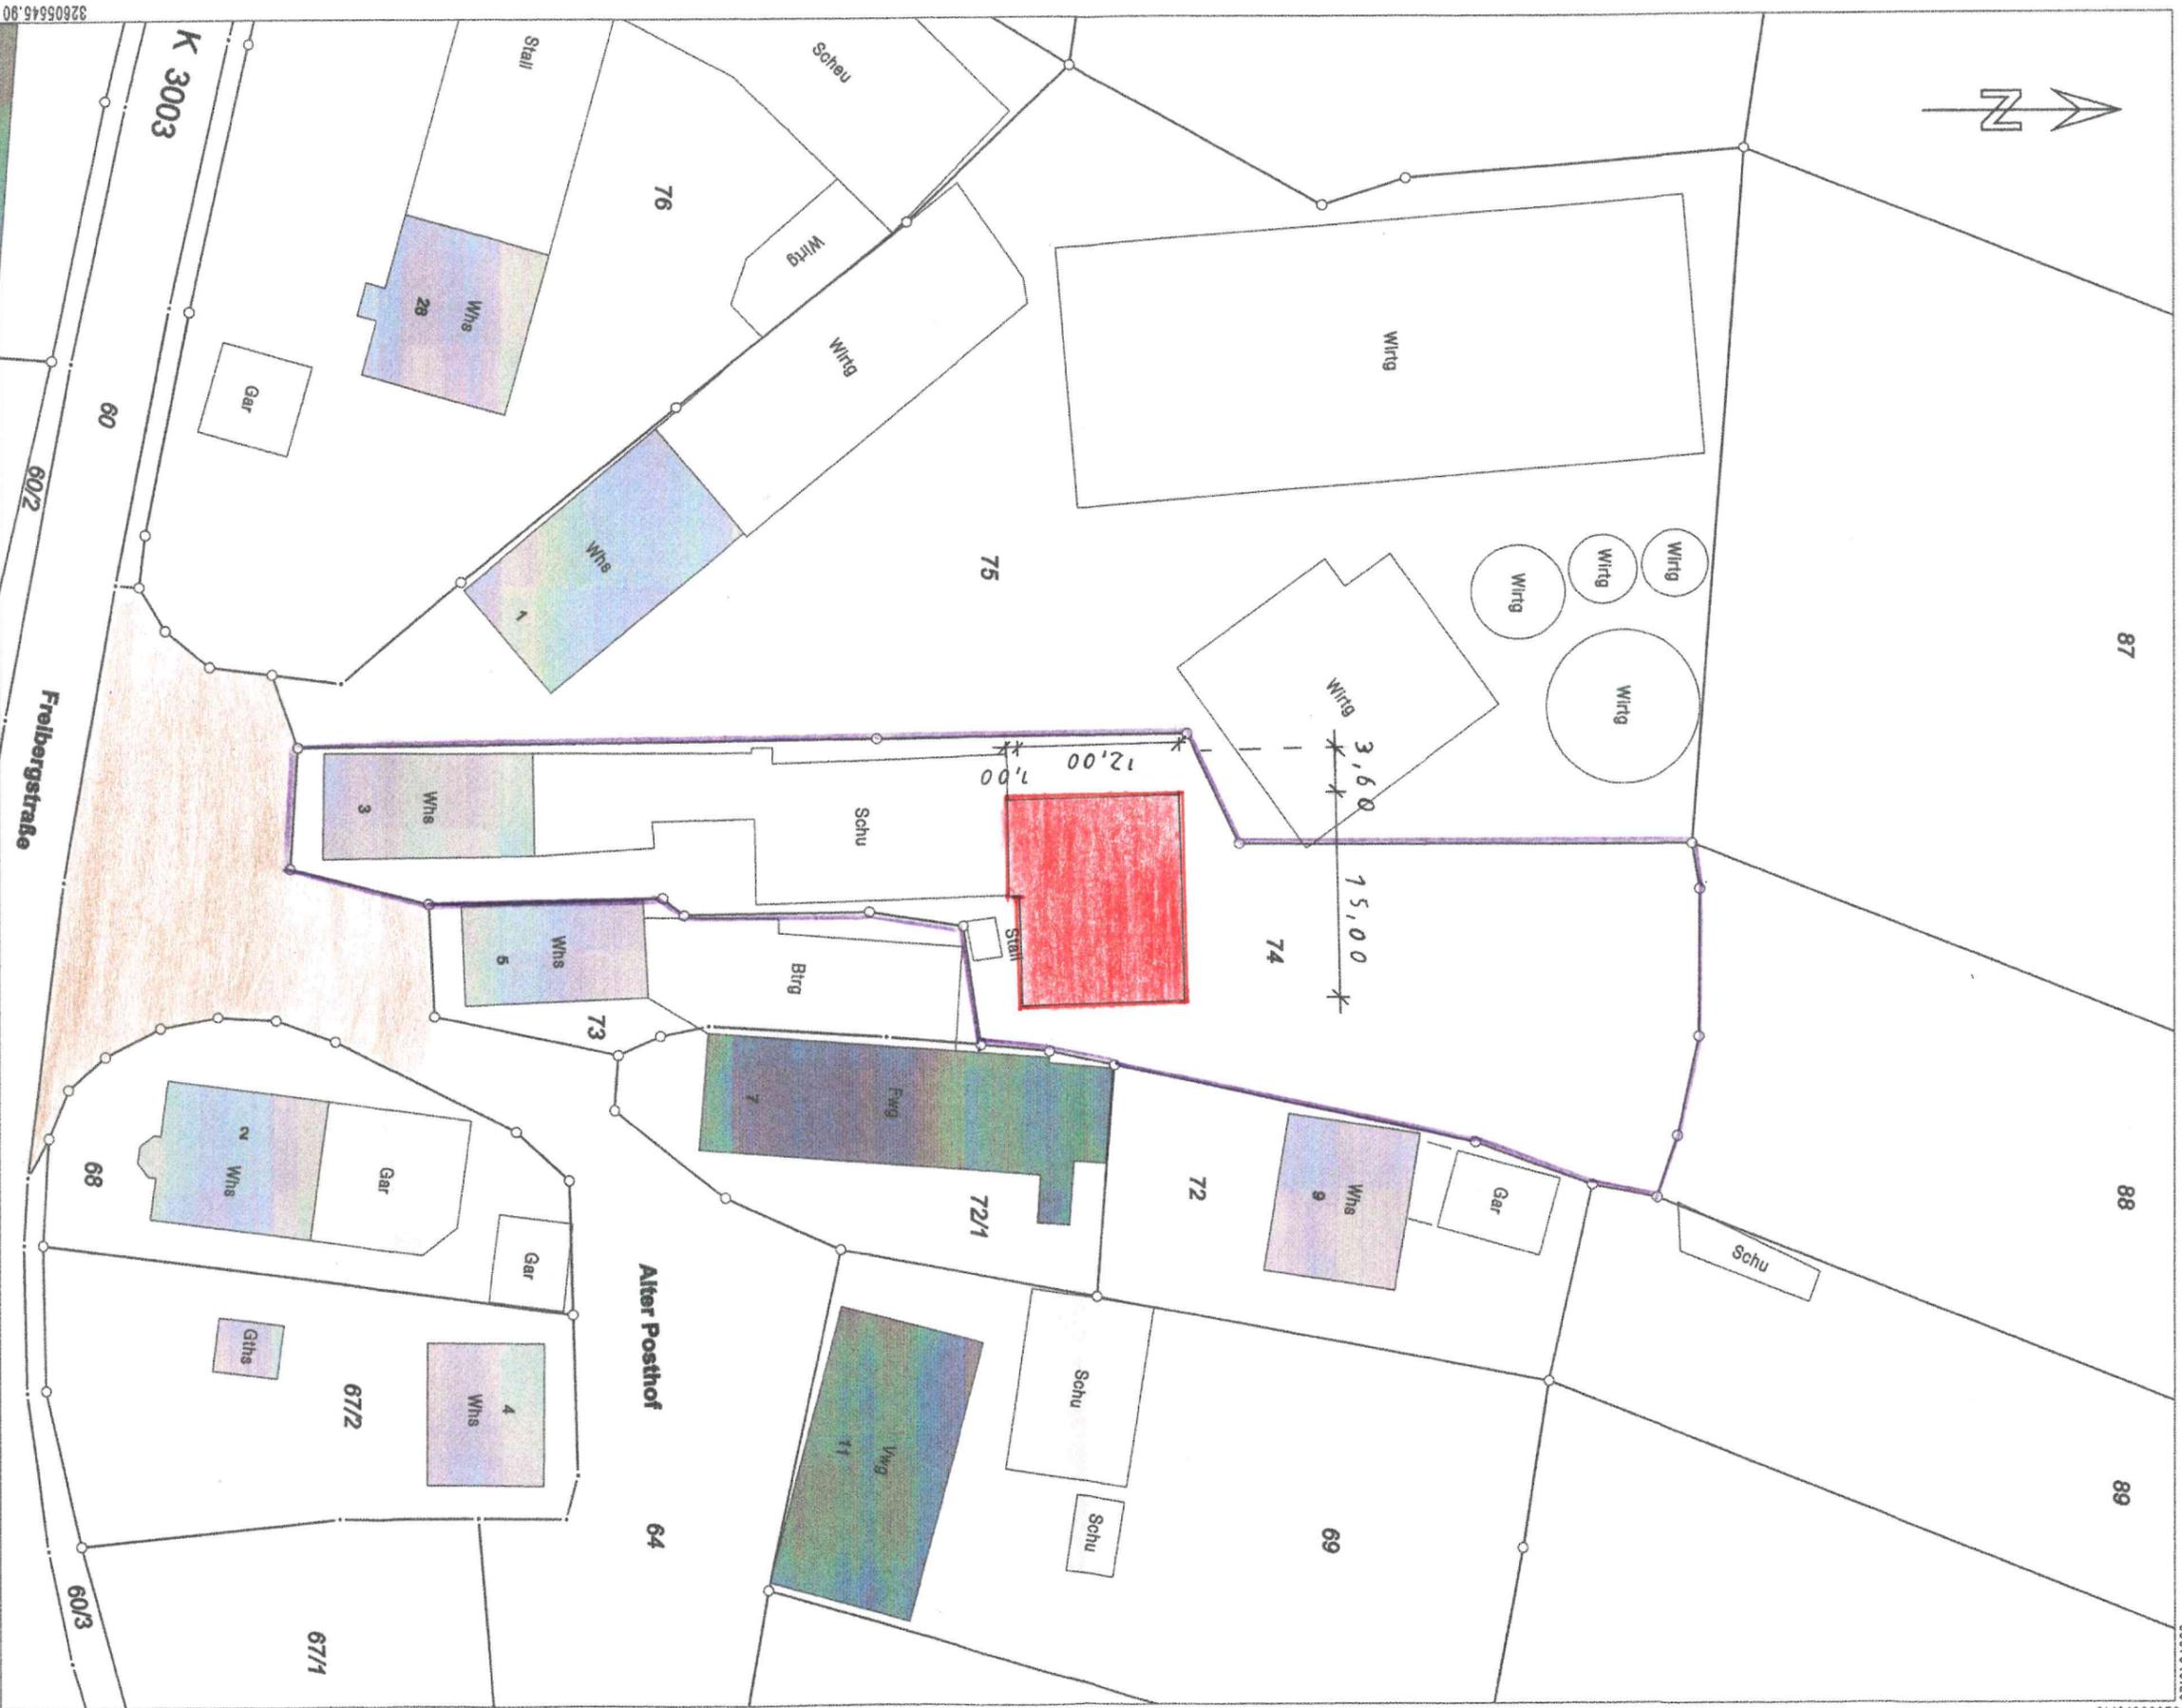

Maßstab 1:500



Die Basisinformationen und Basisdaten des Liegenschaftskatasters unterliegen dem Verwendungs-  
 vorbehalten nach § 2 Abs. 3 und 4 des Vermessungsgesetzes vom 1. Juli 2004 (GBl. S. 489, 509),  
 zuletzt geändert durch Gesetz vom 30. November 2010 (GBl. S. 886). Sie dürfen vom Empfänger  
 nur für den Zweck verwendet werden, zu dem sie übermittelt worden sind. Eine Verwendung für  
 andere Zwecke ist nur zulässig, wenn die Vermessungsbehörde eingewilligt hat.

32605645.90

32605673.40

5398883.20

5397048.20