

Vermessungsverwaltung Baden-Württemberg

Landratsamt Heidenheim
Vermessungsbehörde


Heckentalstraße 88
89518 Heidenheim

Auszug aus dem
Liegenschaftskataster

Liegenschaftskarte 1 : 500
Erstellt am 01.08.2023

Flurstück: 1010/63
Flur: 1010/6
Gemarkung: Dischingen

Gemeinde: Dischingen
Kreis: Heidenheim
Regierungsbezirk: Stuttgart

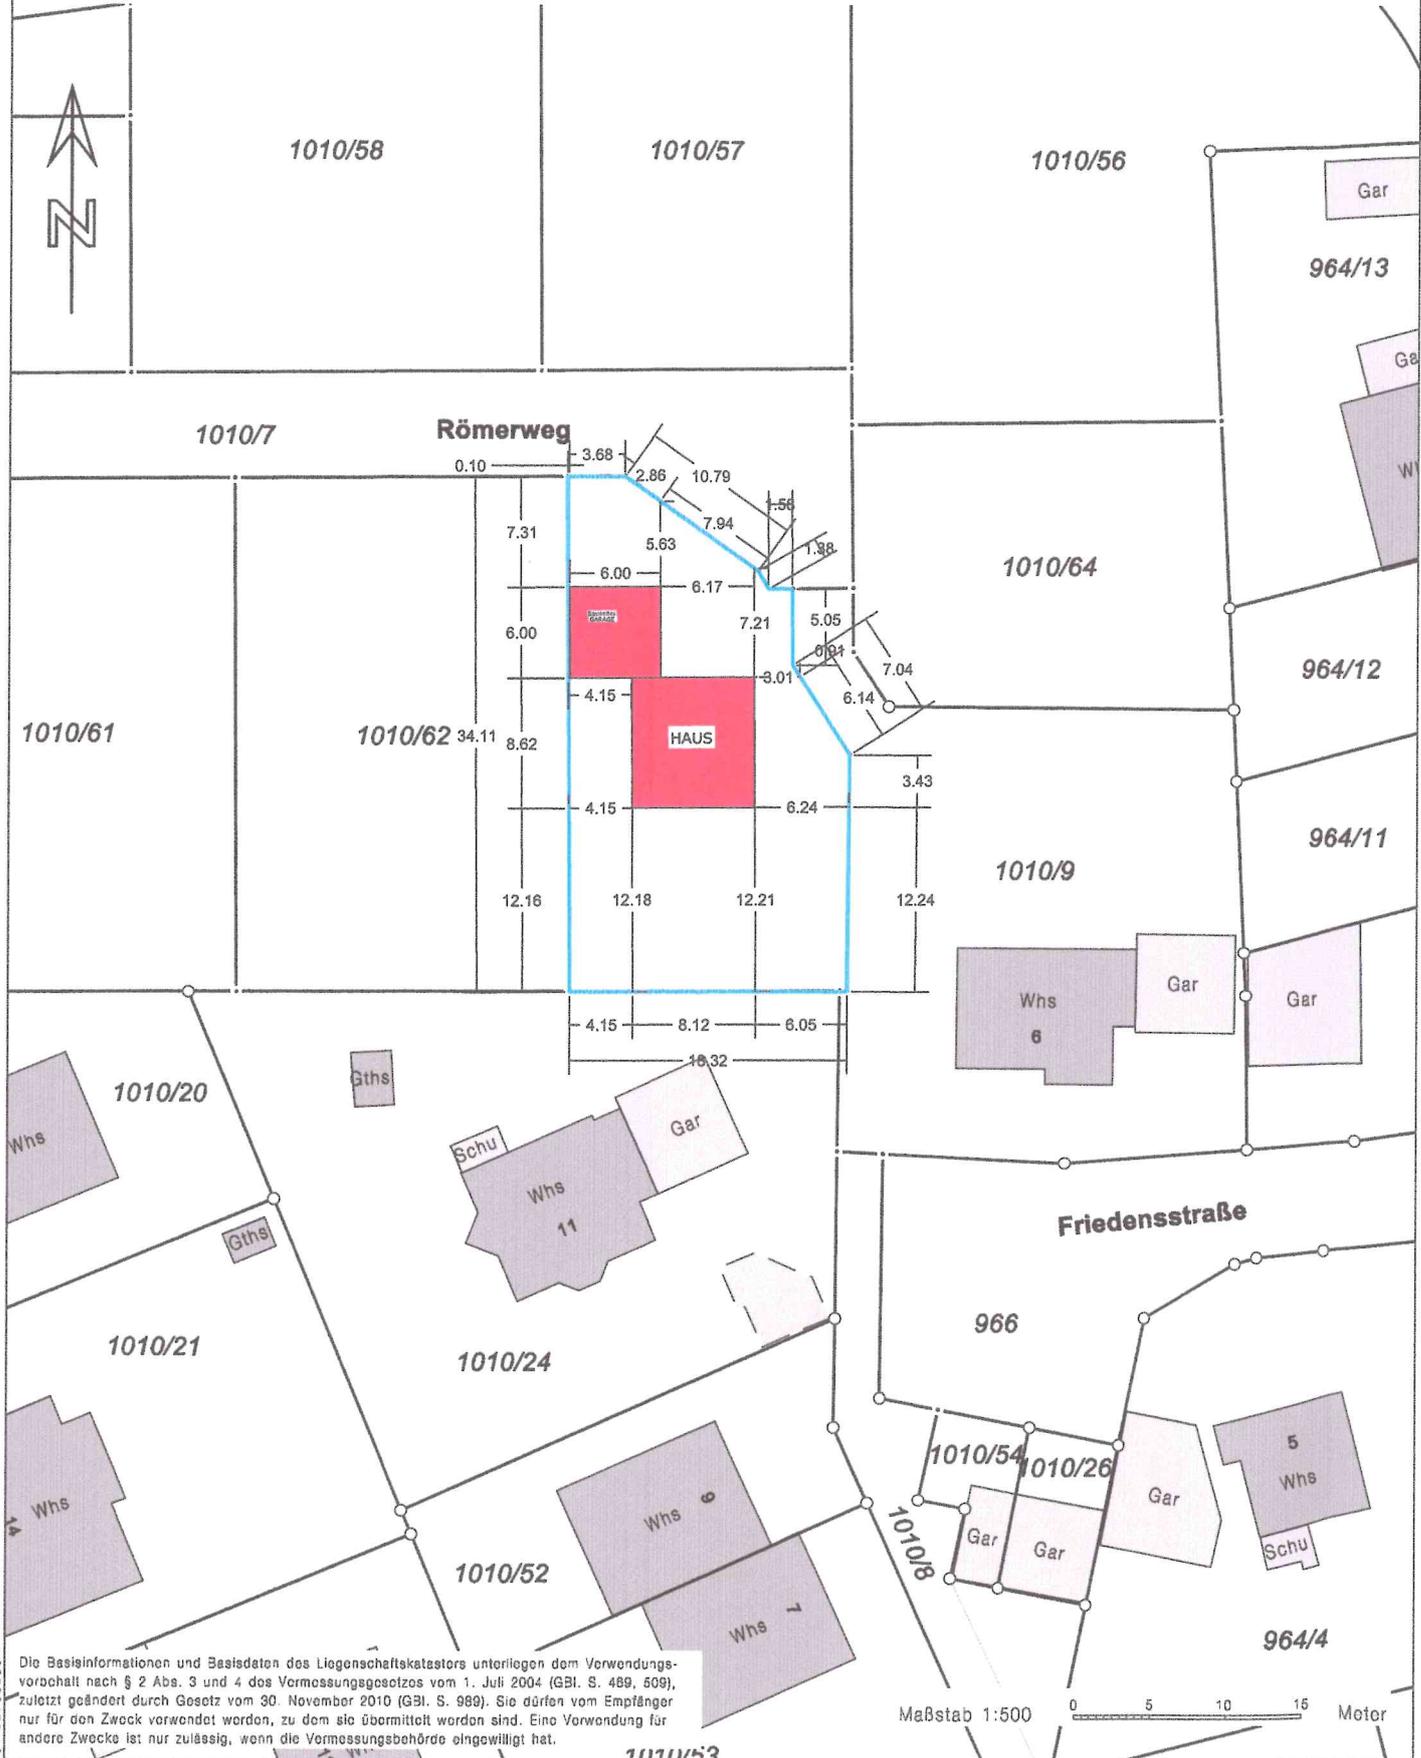

Die Basisinformationen und Basisdaten des Liegenschaftskatasters unterliegen dem Verwendungsvorbehalt nach § 2 Abs. 3 und 4 des Vermessungsgesetzes vom 1. Juli 2004 (GBl. S. 489, 509), zuletzt geändert durch Gesetz vom 30. November 2010 (GBl. S. 989). Sie dürfen vom Empfänger nur für den Zweck verwendet werden, zu dem sie übermittelt worden sind. Eine Verwendung für andere Zwecke ist nur zulässig, wenn die Vermessungsbehörde einwilligt hat.

Maßstab 1:500 0 5 10 15 Meter