LAGEPLAN

ZEICHN. TEIL ZUM BAUANTRAG (§ 4 LBO VVO)

STADT/GEMEINDE: Dischingen
GEMARKUNG/FLUR: Dischingen
LANDKREIS: Heidenheim

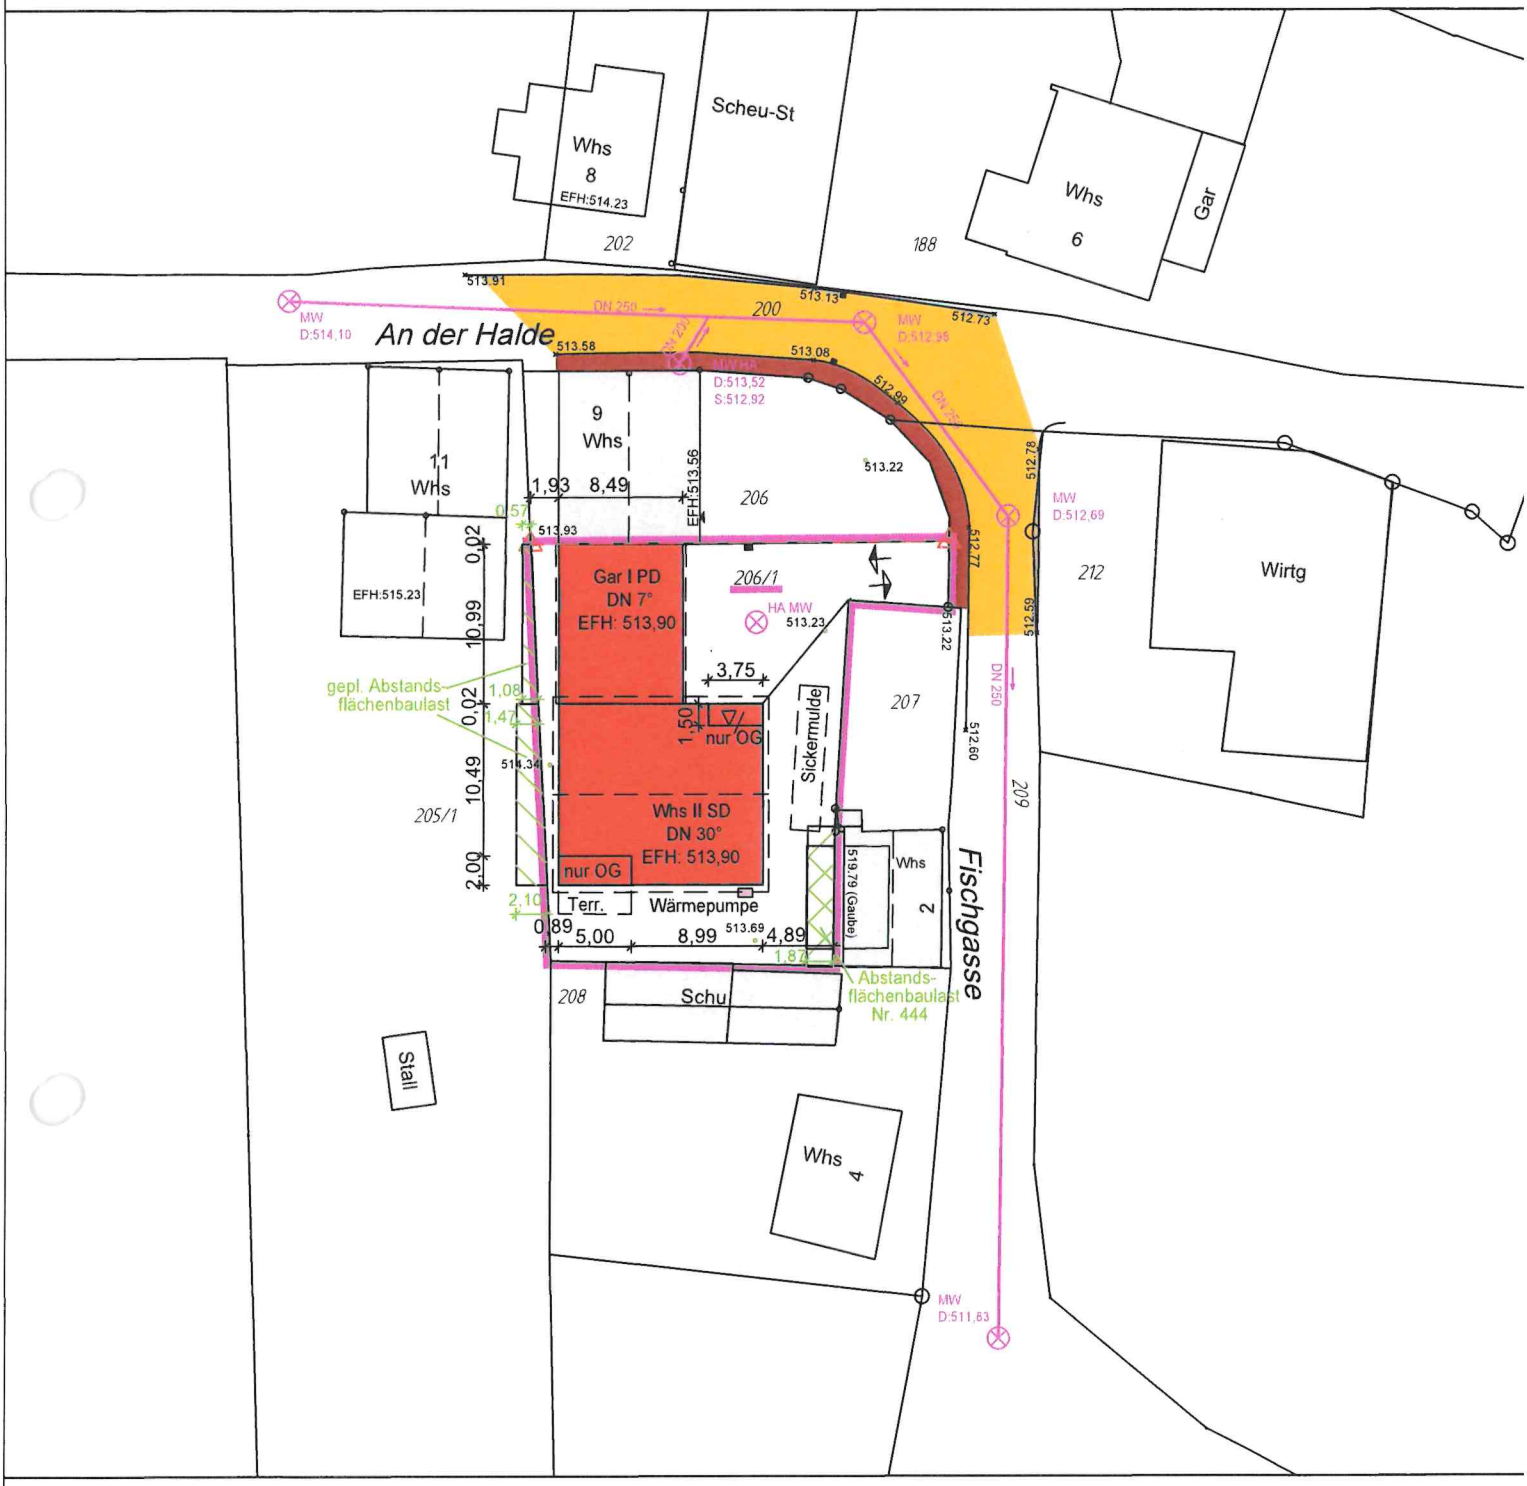

Diese Unterlage ist urheberrechtlich geschützt. Der Auftraggeber darf die Unterlage im Rahmen dieses Projekts nutzen. Anderweitige Nutzung, Verwertung, Vervielfältigung, insbesondere durch Dritte bedarf unserer Genehmigung.

Bemerkungen:

Höhen im DHHN2016-SYSTEM (Status 170) - unterstrichene Höhen sind Planungshöhen
Unterirdische Leitungen sind durch die Baufirma
bei den zuständigen Behörden zu ermitteln!

M 1:500 Datum: **12.02.2024**

Sachverständige nach § 5 Abs. 2 LBOVVO BW

Ingenieurbüro Gansloser GmbH & Co. KG
Robert-Bosch-Straße 1
89568 Hermaringen
Tel. 07322/9622-0
info@gansloser.de
www.gansloser.de