Ingenieurbüro Kolb · Zeppelinstraße 10 · 89555 Steinheim am Albuch · Telefon 07329/9203-0 · Fax 07329/9203-29 · E-Mail info@ingenieurbuero-kolb.de

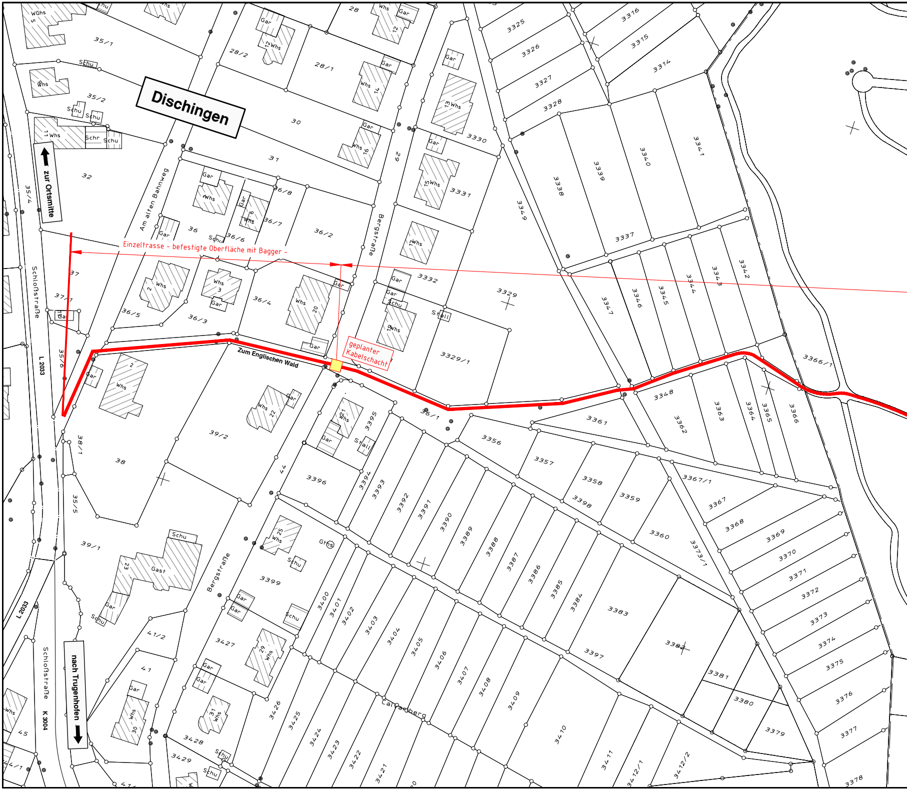
Dischingen
zur Ortsmitte
nach Trugenhofen
Einzeltrasse - befestigte Oberfläche mit Bagger -
geplanter Kabelschacht
Zum Englischen Wald
Bergstraße
Am alten Bahnweg
Schloßstraße
L 2033
K 3004
Carlsberg

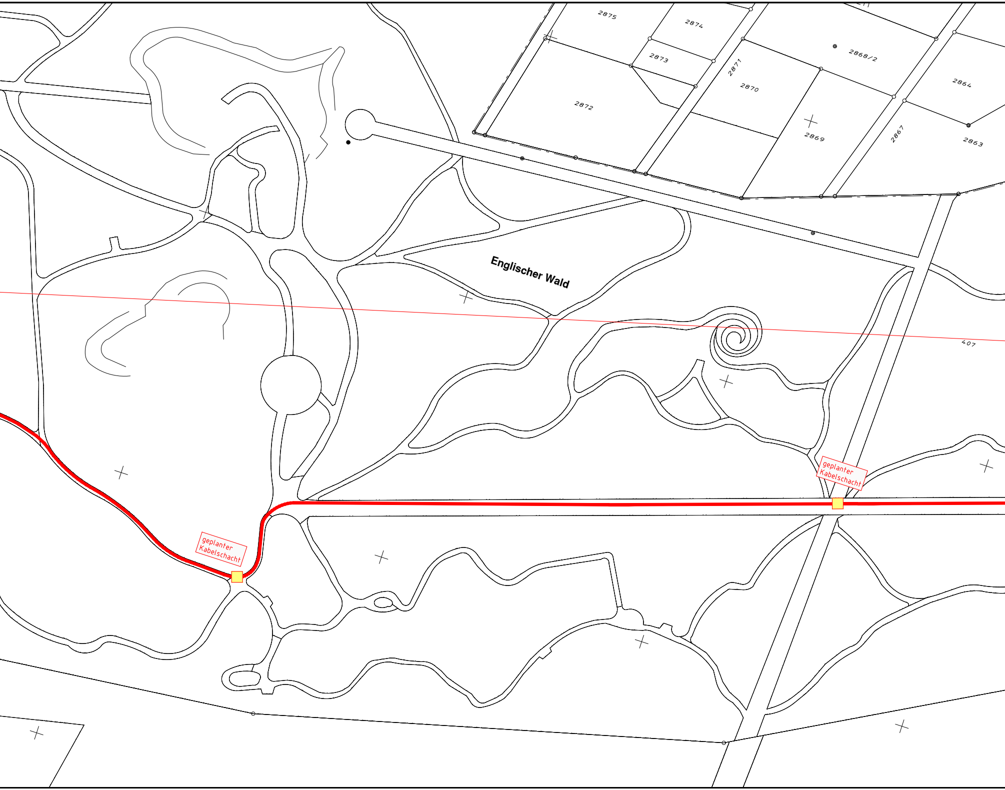
2875
2874
2873
2872
2871
2870
2869
2868/2
2864
2867
2863
Englischer Wald
407
geplanter Kabelschacht
geplanter Kabelschacht

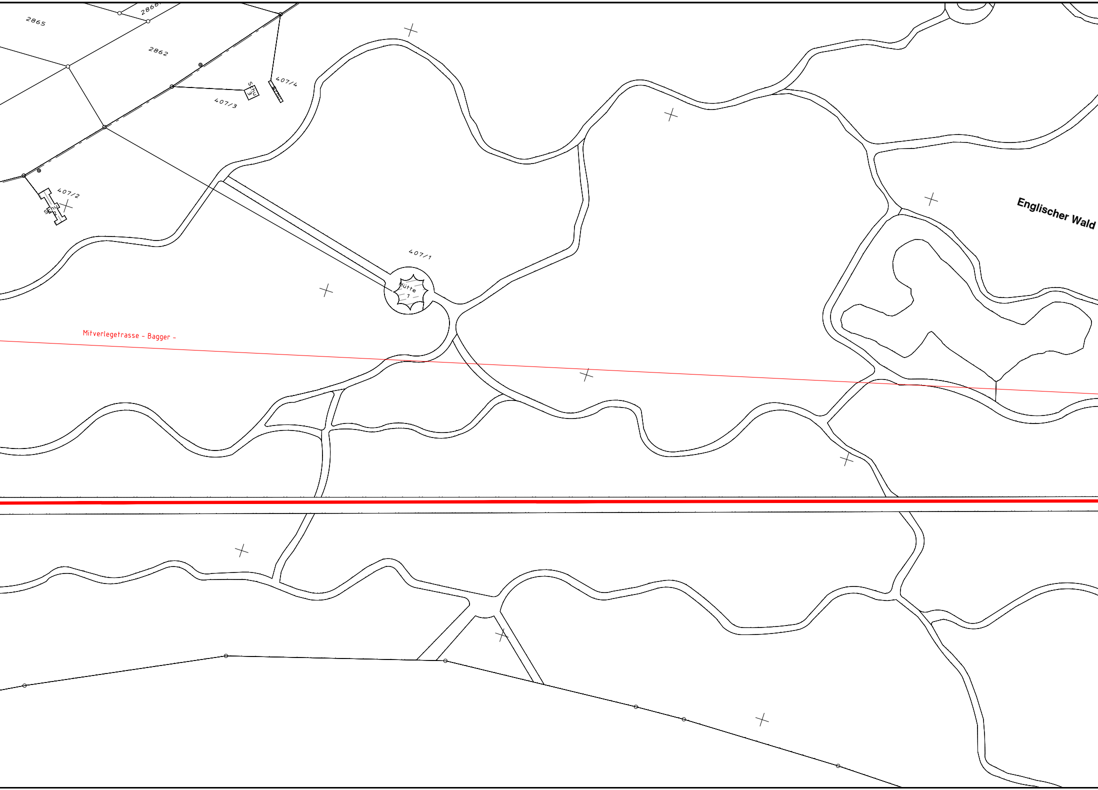
2865
2866
2862
407/4
Schu 3
407/3
407/2
Schu 2
407/1
Hütte 7
Englischer Wald
Mitverlegetrasse - Bagger -

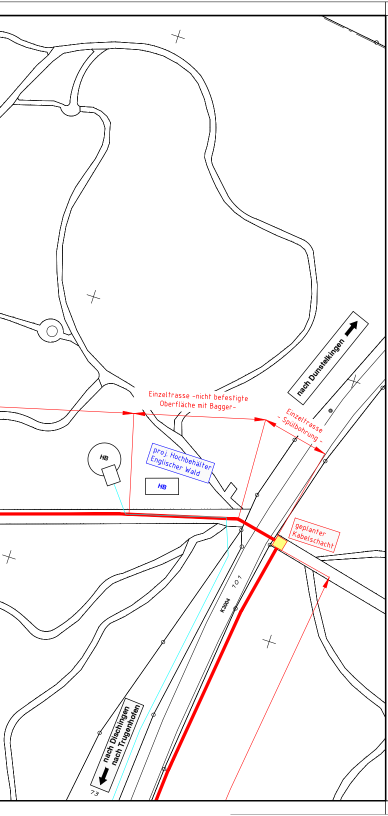
nach Dunstelkingen
Einzeltrasse -nicht befestigte Oberfläche mit Bagger-
Einzeltrasse - Spülbohrung -
HB
proj. Hochbehälter Englischer Wald
HB
geplanter Kabelschacht
101
K3004
nach Dischingen
nach Trugenhofen
73

Index	Datum	Ergänzung bzw. Änderung	gezeichnet	geprüft

Kolb
Ingenieurbüro

Zeppelinstraße 10
89555 Steinheim am Albuch
Telefon (0 73 29) 92 03-0
Telefax (0 73 29) 92 03-29
E-Mail info@ingenieurbuero-kolb.de
Internet www.ingenieurbuero-kolb.de

Gemeinde Dischingen

Marktplatz 9, 89561 Dischingen

Erweiterung Breitbandausbau Dischingen und Trugenhofen

- Entwurfsplanung -

Lageplan 3

Anlage :

	Datum	Name
bearb.	01.10.15	Wahl
gez.	01.10.15	JM / JS
gepr.	01.10.15	Kolb

Maßstab :
1 : 1000

Aufgestellt:
Steinheim, den 01.10.2015
Ingenieurbüro Helmut Kolb

Anerkannt:
Dischingen, den

Auftrags-Nr. :
15 1352

Zeichnungs-Nr. :
E-L-LP3

Zeichnungsgröße: 1450-297

F:\Projekte\Dischingen\15-1352 Erweiterung Breitbandausbau Dischingen und Trugenhofen\04-Pläne\a_Planung\ab_Entwurf\Leitungen\151352-E-LP1000.dwg